


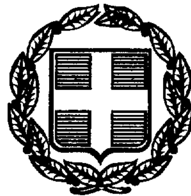

ΕΦΗΜΕΡΙΣ ΤΗΣ ΚΥΒΕΡΝΗΣΕΩΣ

ΤΗΣ ΕΛΛΗΝΙΚΗΣ ΔΗΜΟΚΡΑΤΙΑΣ

ΤΕΥΧΟΣ ΤΕΤΑΡΤΟ **Αρ. Φύλλου 909**

22 Οκτωβρίου 1997

ΠΕΡΙΕΧΟΜΕΝΑ

ΑΝΑΔΑΣΩΣΕΙΣ

ΑΠΟΦΑΣΕΙΣ

Αριθ. 1309 (1)

Κήρυξη έκτασης 853.000,00 τ.μ. ως αναδασωτέας, στις θέσεις «Κερατόρραχη - Φτεριάς - Κρανιές - Κορομηλιές» περιφέρειας Κοινοτήτων Γραβιάς και Καστελλίων.

Ο ΓΕΝΙΚΟΣ ΓΡΑΜΜΑΤΕΑΣ ΠΕΡΙΦΕΡΕΙΑΣ ΣΤ. ΕΛΛΑΔΑΣ

Έχοντας υπόψη:

1. Τις διατάξεις:

α. Του άρθρου 117 παραγρ. 3 του Συντάγματος.

β. Του Ν. 3200/55 «Περί Διοικητικής Αποκέντρωσης».

γ. Των άρθρων 38 παραγρ. 1 και 41 παραγρ. 1 του Ν. 998/79 «Περί προστασίας των δασών και δασικών εν γένει εκτάσεων της Χώρας».

δ. Του Ν. 2503/97 «Περί Διοίκησης, οργάνωσης, στελέχωσης της Περιφέρειας ρύθμιση θεμάτων για την τοπική αυτ/ση και άλλες διατάξεις».

2. Τη με αριθ. 6747/29.9.97 απόφαση του Γενικού Γραμματέα Περιφ. Στερεάς Ελλάδας «Περί μεταβίβασης αρμοδιοτήτων στους Προϊσταμένους των δασικών Υπηρεσιών της Περιφ. Στερεάς Ελλάδας και της εξουσίας να υπογράφουν με εντολή Γεν. Γραμματέα της Περιφ. Στερεάς Ελλάδας».

3. Τη με αριθ. 5891/29.8.97 απόφαση του Γεν. Γραμματέα περιφέρειας Στερ. Ελλάδας που αφορά τοποθέτηση Προϊσταμένων στις οργανικές Μονάδες της Περιφέρειας και στο Νομό Φωκίδος (Δ/νση Δασών Ν. Φωκίδας κλπ).

4. Τις με αριθ. 160417/1180/8.7.80, 182447/3049/24.9.80 και 141823/24.2.83 διαταγές του Υπουργείου Γεωργίας.

5. Τη με αριθ. 3350/27.8.97 αναφορά του Δασαρχείου Άμφισσας για την κήρυξη ως αναδασωτέας δημόσιας δασικής έκτασης εμβαδού 853.000,00 τ.μ. που βρίσκεται στις θέσεις «Κερατόρραχη - Φτεριάς - Κρανιές - Κορομηλιές» περιφέρειας Κοινοτήτων Γραβιάς και Καστελλίων που καταστράφηκε η βλάστηση λόγω πυρκαγιάς την 6ην Ιουλίου 1997, αποφασίζουμε:

Κηρύσσουμε ως αναδασωτέα, με σκοπό, αφ' ενός με την διατήρηση του χαρακτήρα του δάσους και αφ' ετέρου την επαναδημιουργία της δασικής βλάστησης που καταστράφηκε και θα επιτευχθεί με τεχνητή αναδάσωση δημόσια δασική έκταση εμβαδού οκτακοσίων πενήντα τριών χιλιάδων (853.000,00) τ.μ. που βρίσκεται στις θέσεις «Κερατόρραχη - Φτεριάς - Κρανιές - Κορομηλιές» περιφέρειας Κοινοτήτων Γραβιάς και Καστελλίων και προσδιορίζεται με τα στοιχεία 1, 2, 3, 4, ..., 37, 38, 39, 1 εξαιρουμένων των τμημάτων Ι, ΙΙ και ΙΙΙ συνολικού εμβαδού πενήντα εννέα (59,000) στρεμμ., που βρίσκονται σε καθεστώς αλλαγής χρήσης και έχει όρια:

Ανατολικά: Με δημόσιο δάσος ελάτης και πέραν επαρχιακός δρόμος 51 χλμ - Καλοσκοπής και μεταλλευτικοί δρόμοι.

Δυτικά: Με δημόσιο δάσος ελάτης και πέραν Κρανόρρεμα και μεταλλευτικός δρόμος προς θέση «Μουρλή».

Βόρεια: Με δημόσιο δάσος ελάτης και πέραν μεταλλευτικοί δρόμοι.

Νότια: Ομοίως ως άνω.

Η απόφαση αυτή να δημοσιευθεί στην Εφημερίδα της Κυβερνήσεως.

Άμφισσα, 6 Οκτωβρίου 1997

Με εντολή Γεν. Γραμμ. Περιφέρειας
Ο Διευθυντής Δασών
ΚΩΝ/ΝΟΣ Β. ΚΑΛΥΒΑΣ

Καμμένη έκταση

Απόσπασμα χάρτη 1:50.000

ΤΟΠΟΓΡ. ΔΙΑΓΡΑΜΜΑ
Δημοσίου Δάσους Ελάτης
στις θέσεις "Κερατόραχη, Φτεριός, Κρουνιές, Κορομηλιές"
περιφ. Γραβιάς – Καστελλίων
που κάηκε στις 6 Ιουλίου 1997
Από σμίκρυνση κλίμ. 1:5.000

ΥΠΟΜΝΗΜΑ

Δημ. Δάσος Ελάτης : 853,0 στρεμ (έκταση προς αναδάσωση)

Παραχωρημένη έκταση : 45,4 στρεμ.

Παρακ. εκχερσωμένη έκταση: 13,6 στρεμ.


ΔΗΜΟΣΙΟ ΔΑΣΟΣ ΕΛΑΤΗΣ

Χώρος απόρριψης σκουπιδιών

Άμφισσα Αύγουστος 1997
Ο Συντάκτης


Βασίλειος Λ. Κλέτσας
Δασοπόνος με Α' βαθμό

ΘΕΩΡΗΘΗΚΕ
Άμφισσα 27/8/97
Ο Δασάρχης Αμφίσσης

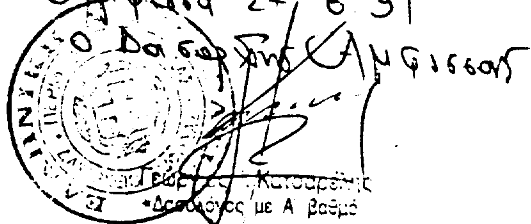

Γεώργιος Κατσαρέλης
Δασολόγος με Α' βαθμό

ΘΕΩΡΗΘΗΚΕ
Σύμφωνα με την 1309
απόφασή μας
Άμφισσα 6.10.1997
Ο Δ/ντής Γ.Γ. Περιφ. Στ. Ελλάδας
Δ/νσης Δασών

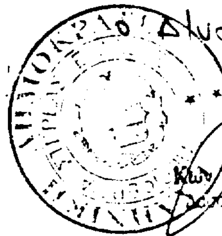

Κων/νος Β. Καλύβας
Δασοπόνος με Α' βαθμό

ΠΟΛΕΟΔΟΜΙΑ

ΑΠΟΦΑΣΕΙΣ

Αριθ. 855/77/97 (2)

Τροποποίηση του ρυμοτομικού σχεδίου Δήμου Μεγάρων στο ΟΤ 179.

Ο ΝΟΜΑΡΧΗΣ ΔΥΤΙΚΗΣ ΑΤΤΙΚΗΣ

Έχοντας υπόψη:

1. Τις διατάξεις του Ν.Δ. της 17ης Ιουλίου 1923 όπως μεταγενέστερα τροποποιήθηκαν και συμπληρώθηκαν και ειδικότερα το άρθρο 3 και 70.

2. Τις διατάξεις του Α.Ν. 314/1968 (ΦΕΚ 47/Α) όπως τροποποιήθηκαν και συμπληρώθηκαν με το υπ' αρ. 1018/71 Ν.Δ. (ΦΕΚ 200 Α) και με την παρ. 3 του άρθρου 34 του Ν. 1577/85 (ΦΕΚ 210/Α).

3. Τις διατάξεις του υπ' αριθ. 183/86 Π.Δ. (ΦΕΚ 70/Α).

4. Τις διατάξεις του άρθρου 29Α του 1558/85 όπως συμπληρώθηκαν με το άρθρο 27 του Ν. 2081/92.

5. Τις διατάξεις του Ν. 2218/94 (ίδρυση Νομαρχιακής Αυτοδιοίκησης) και τις τροποποιήσεις αυτού με το Ν. 2240/95.

6. Την 17/95 απόφαση του Νομαρχιακού Συμβουλίου της Νομαρχιακής Αυτοδιοίκησης Δυτικής Αττικής (Οργανισμός Εσωτερικής Οργάνωσης και Λιετουργίας των Υπηρεσιών της) που δημοσιεύθηκε στο ΦΕΚ 441/Α/95.

7. Το με αριθ. 323/89 Π.Δ. παρ. 2 και 3 του άρθρου 31 (άπρακτη διαδικασία).

8. Την με αριθ. 22ο πρακτικό - γνωμοδότηση του Συμβουλίου ΧΟΠ Νομού Δυτ. Αττικής, αποφασίζουμε:

Άρθρο 1ο

Εγκρίνεται η τροποποίηση του ρυμοτομικού σχεδίου του Δήμου Μεγάρων στο ΟΤ 179 με τη δημιουργία πεζόδρομου όπως αναλυτικά φαίνεται στο σχεδιάγραμμα σε κλίμακα 1:500 που έχει θεωρηθεί από τον Δ/ντή της Δ/νσης Πολεοδομίας Δυτ. Αττικής και που το συνοπτικό της αντίγραφο θα δημοσιευθεί με αυτή την απόφαση στην Εφημερίδα της Κυβερνήσεως.

Άρθρο 2ο

Από τις διατάξεις αυτής της απόφασης δεν προκαλείται δαπάνη σε βάρος του Κρατικού Προϋπολογισμού και του προϋπολογισμού του Δήμου Μεγάρων.

Άρθρο 3ο

Η ισχύς αυτής της απόφασης αρχίζει από την ημερομηνία δημοσίευσής της στην Εφημερίδα της Κυβερνήσεως.

Η απόφαση αυτή να δημοσιευθεί στην Εφημερίδα της Κυβερνήσεως.

Ελευσίνα, 10 Σεπτεμβρίου 1997

Ο Νομάρχης

ΠΕΡΙΚΛΗΣ ΠΑΠΑΠΕΤΡΟΥ

εργοδοτης	~~Παναγιωτης Βουλγαρης~~ ΕΙΡΗΝΗ ΒΟΥΛΓΑΡΗ
εργο	
Θεση οδος Ελευθ. Βενιζελου Ο.Τ. 179 Μεγαρα	
μελετητης Συρκος Γεωργιος πολ. μηχ.	
Θεμα ΤΡΟΠΟΠΟΙΗΣΗ Ο.Τ. 179	
ΚΛΙΜΑΚΑ 1/500	
χρονος : Μεγαρα Νοεμβριος 1996	
υπογραφη	σφραγιδα

ΕΘΕΩΡΗΘΗ
απόσπασμα από σχέδιο ΕΚ 1/2000

α/α	ΙΔΙΟΚΤΗΣΙΑ	ΕΜΒΑΔΟΝ
1	ΒΟΥΛΓΑΡΗ ΠΑΝΑΓΙΩΤΗ	
2	ΔΡΙΤΣΑ ΙΩΑΝΝΗ	
3	ΠΑΠΑΝΟΥΣΗ ΔΗΜΗΤΡΙΟΥ	
4	ΔΡΙΤΣΑ ΙΕΡΟΘΕΟΥ	
5	ΚΑΡΘΕΛΑ ΑΙΚΑΤΕΡΙΝΗ	
6	ΚΛΗΡ. ΠΑΝΟΥ ΙΩΑΝΝΗ	
7	ΚΑΡΘΕΛΑ ΙΩΑΝΝΗ	
8	ΔΡΙΤΣΑ ΚΩΝ/ΝΟΣ	
9	ΔΡΙΤΣΑ ΣΠΥΡΙΔΩΝ	
10	ΖΑΧΑΡΙΑ ΙΩΑΝΝΗ	

15.x/97

Ν. ΜΑΝΩΛΗΣ

Αριθ. ΤΠ-Π 2511 (3)

Τροποποίηση του εγκεκριμένου σχεδίου πόλης Δράμας στην οδό Βεργίνας ΟΤ 449.

Ο ΝΟΜΑΡΧΗΣ ΔΡΑΜΑΣ

Έχοντας υπόψη:

1. Το Ν.Δ. της 17.7.1923 «περί σχεδίων πόλεων και κωμών του Κράτους», όπως τροποποιήθηκε και συμπληρώθηκε μέχρι σήμεραν.

2. Τις διατάξεις του Α.Ν. 314/68 (ΦΕΚ 47/Α) όπως τροποποιήθηκαν και συμπληρώθηκαν με το Ν.Δ. 1018/71 (ΦΕΚ 220 Α) και με την παράγρ. 3 του άρθρου 34 του Ν. 1577/85 (ΦΕΚ 210/Α).

3. Τις διατάξεις του Π.Δ. 183/86 (ΦΕΚ 70/Α) και ειδικότερα το άρθρο 1.

4. Την με αριθ. ΤΠ-Π2032/19.6.95 απόφαση της Περ. Δ/ντριας Ν. Δράμας περί «Αναθεώρησης του ρυμοτομικού σχεδίου περιοχής Δήμου Δράμας κλπ».

5. Την με αριθ. 268/1996 γνωμοδότηση του Δημοτικού Συμβουλίου Δράμας.

6. Την με αριθ. 61/97 γνωμοδότηση του Συμβουλίου Χωροταξίας, Οικισμού και Περιβάλλοντος Ν. Δράμας, αποφασίζουμε:

1. Εγκρίνεται η τροποποίηση του εγκεκριμένου σχεδίου πόλης Δράμας στην οδόΒεργίνας και συγκεκριμένα για το τμήμα της που διασχίζει το ΟΤ 449 όπως ακριβώς φαίνεται στο τοπογραφικό διάγραμμα του συνοδεύει την απόφαση αυτή και υπογράφεται από τον αναπληρωτή Προϊστάμενο του Τμήματος Πολεοδομίας και Περιβάλλοντος Ν. Δράμας.


2. Από τις διατάξεις της απόφασης αυτής δεν προκαλείται δαπάνη σε βάρος του προϋπολογισμού του Δήμου.


3. Η απόφαση αυτή με το διάγραμμα να δημοσιευθούν στην Εφημερίδα της Κυβερνήσεως και να ισχύει από την ημέρα της δημοσίευσης.

Δράμα, 7 Οκτωβρίου 1997

Ο Νομάρχης

ΣΩΚΡΑΤΗΣ ΔΗΜΗΤΡΙΑΔΗΣ

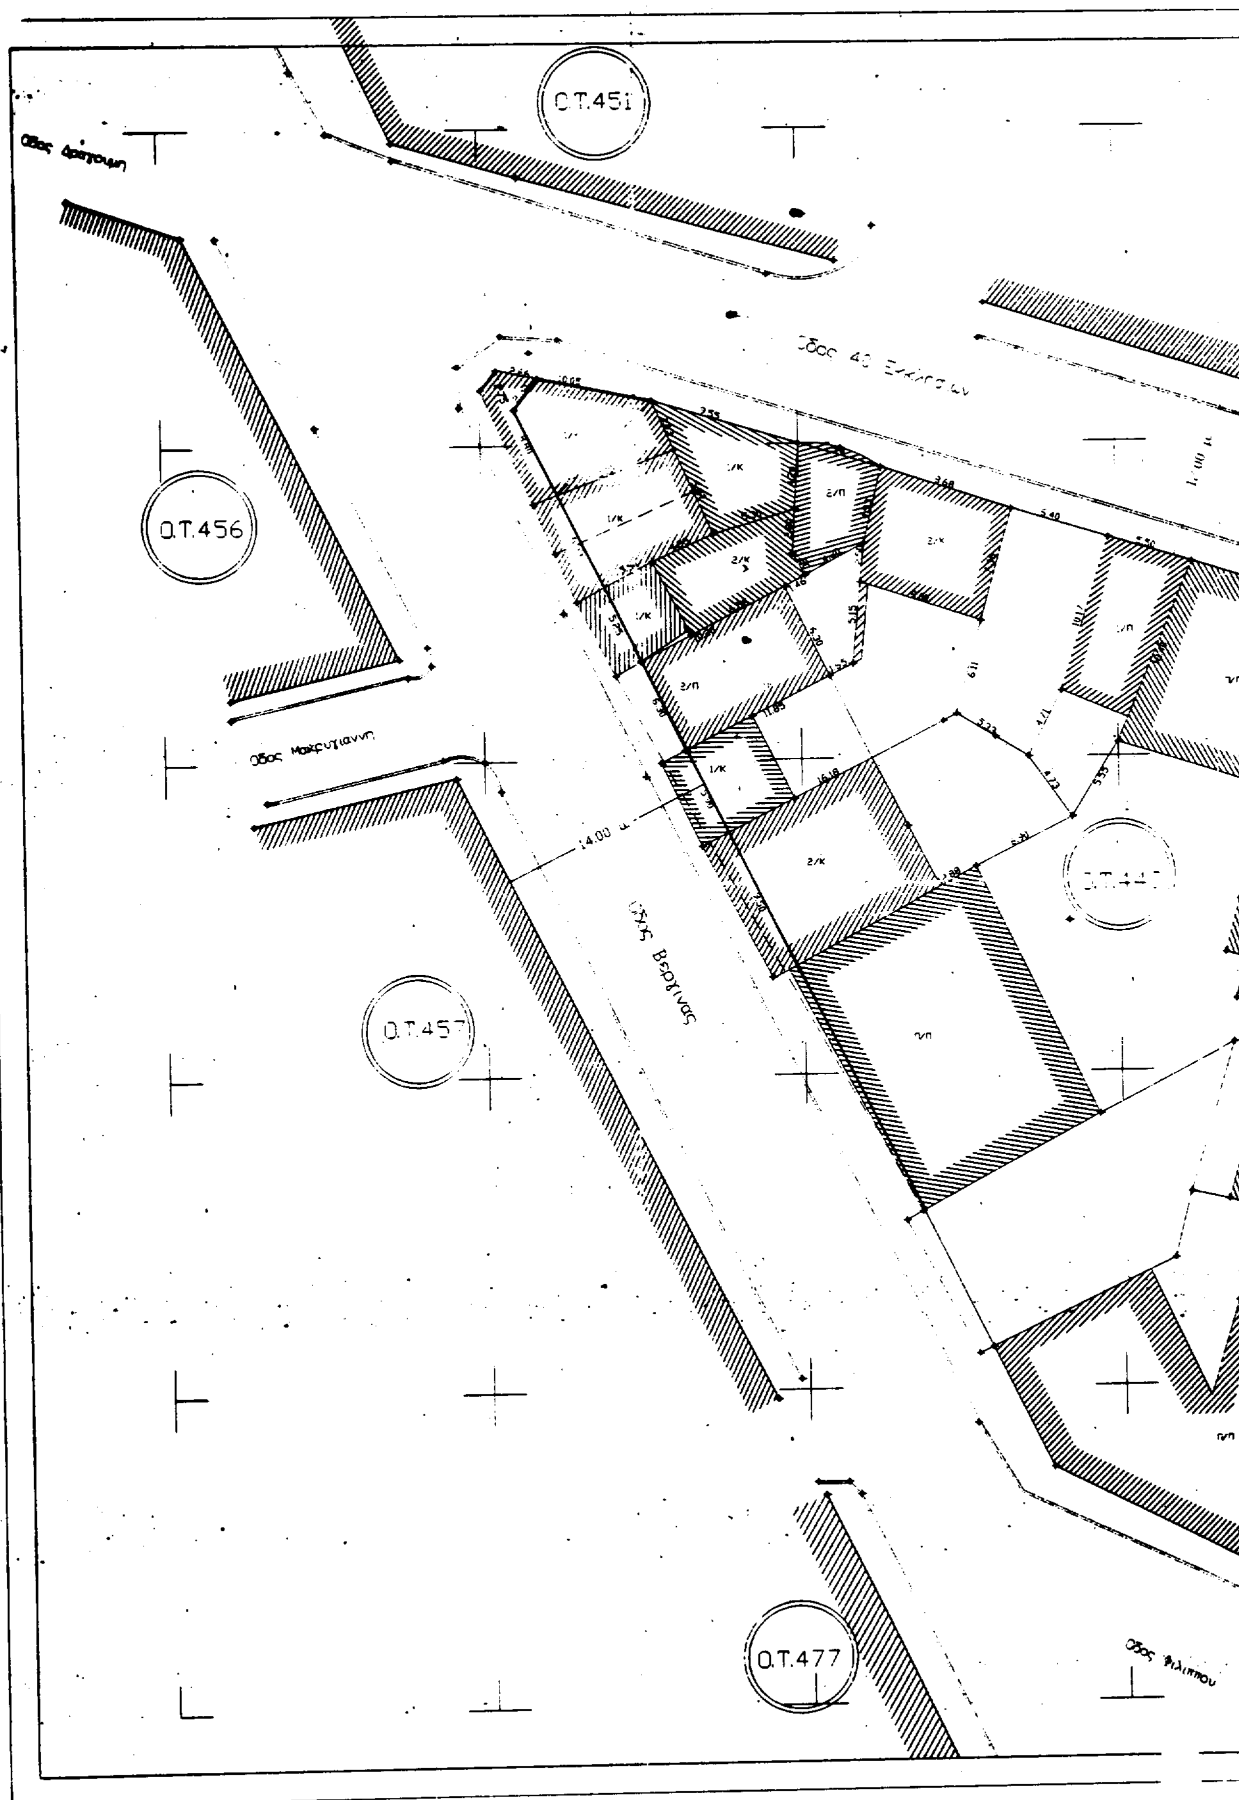
Ο.Τ.451
Ο.Τ.456
Ο.Τ.457
Ο.Τ.477
Οδος Μακρυγιαννη
Οδος Βεργινας
Οδος Φιλιππου
14.00 μ

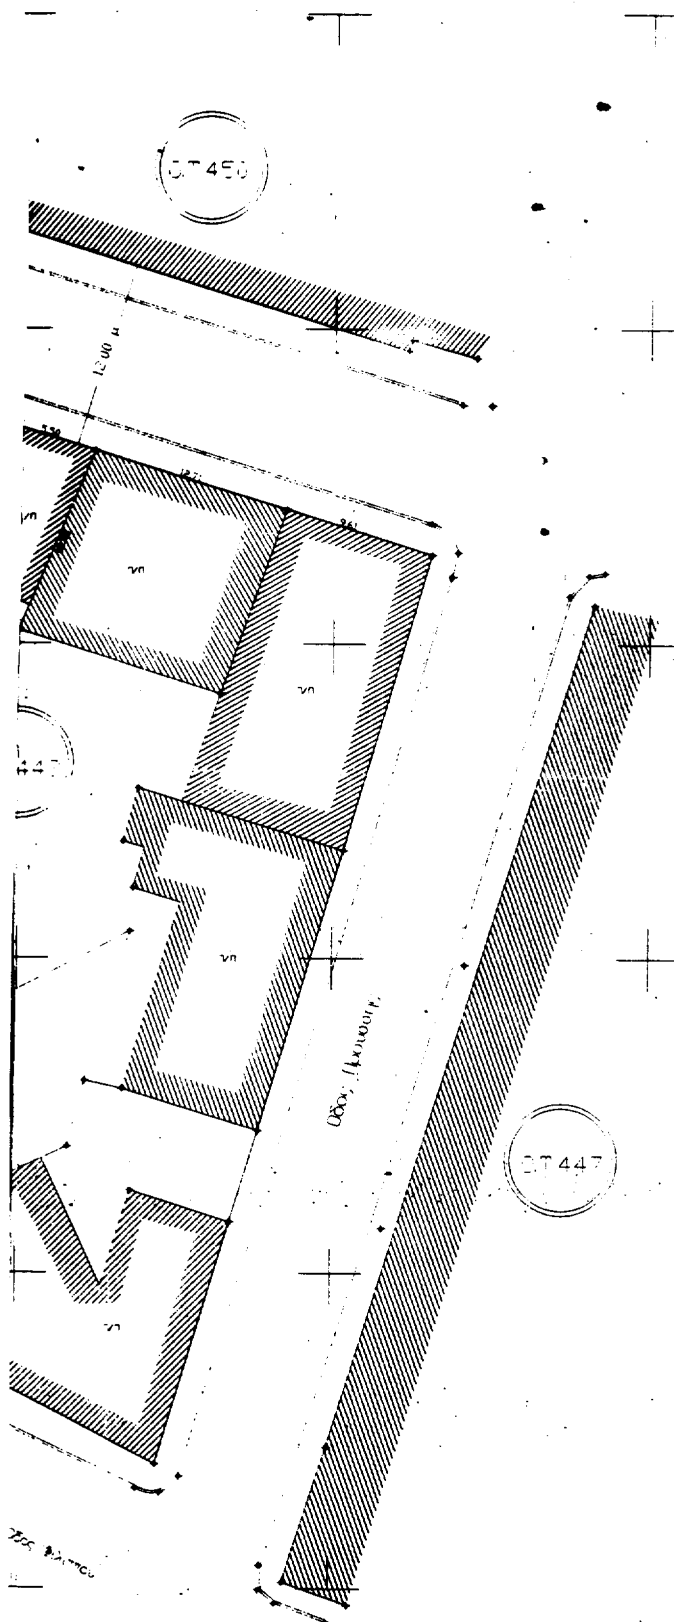

- - - - - Καταργουμενη Ο.Γ.
——— Προτεινομενη Ο.Γ.
——— Προτεινομενη Ρ.Γ.

Ιδιοκτητης

Εργο ΤΡΟΠΟΠΟΙΗΣΗ ΣΧΕΔΙΟΥ

Περιοχη Ο.Τ.449

25/11/1997

ΘΕΜΑ ΣΧΕΔΙΟΥ

ΤΟΠΟΓΡΑΦΙΚΟ ΔΙΑΓΡΑΜΜΑ

ΕΘΕΩΡΗΘΗ
Ο Προϊστάμενος

ΚΛΙΜΑΚΑ 1/200

Ο ΣΥΝΤΑΞΑΣ

ΚΑΡΑΤΖΟΓΛΟΥ ΘΕΣΣΑΛΟΝΙΚΙΑ
ΤΟΠΟΓΡΑΦΟΣ ΜΗΧΑΝΙΚΟΣ

ΕΘΕΩΡΗΘΗ
Ο ΔΗΜΑΡΧΟΣ ΔΡΑΜΑΣ

ΤΣΟΜΑΣ ΜΑΡΓΑΡΙΤΗΣ

ΑΝΑΚΟΙΝΩΣΕΙΣ

(4)

Ειδοποίηση για παρακατάθεση οριστικής αποζημίωσης ιδιοκτητών έκτασης που βρίσκεται στην περιοχή Χαλανδρίου και απαλλοτριώθηκε λόγω ρυμοτομίας, με σκοπό την διαμόρφωση κοινοχρήστων χώρων παρά τον χώρο του 4ου Γυμν. Χαλανδρίου.

ΟΡΓΑΝΙΣΜΟΣ ΣΧΟΛΙΚΩΝ ΚΤΙΡΙΩΝ

Το Νομικό Πρόσωπο Δημοσίου Δικαίου με την επωνυμία «ΟΡΓΑΝΙΣΜΟΣ ΣΧΟΛΙΚΩΝ ΚΤΙΡΙΩΝ» που εδρεύει στην Αθήνα και επί της οδού Φαβιέρου 30, ειδοποιεί ότι σύμφωνα με την 27/93 - πράξη αναλογισμού της Δ/νσης Πολεοδομίας Αν. Αττικής που κυρώθηκε με την 16231/688/93 απόφαση του Νομάρχη Αν. Αττικής για την αναγκαστική απαλλοτρίωση λόγω ρυμοτομίας έκτασης εμβαδού 351,10 $μ^2$ που βρίσκεται στο Χαλάνδρι επί των οδών Έβρου και Κιθαιρώνος, σε επαφή με τον χώρο του 4ου Γυμνασίου Χαλανδρίου κατέθεσε στο Ταμείο Παρακαταθηκών και Δανείων υπέρ των δικαιούχων ιδιοκτητών την οριστική αποζημίωση που καθορίστηκε σύμφωνα με την 10507/96 απόφαση του Εφετείου Αθηνών και εκδόθηκε το 3905/9.9.97 γραμμάτιο σύστασης παρακαταθήκης για ποσό 42.132.000 δρχ.

Αθήνα, 3 Οκτωβρίου 1997

Ο Πρόεδρος Δ.Σ.
ΔΗΜΗΤΡΙΟΣ ΣΚΑΜΝΑΚΗΣ

ΑΠΟ ΤΟ ΕΘΝΙΚΟ ΤΥΠΟΓΡΑΦΕΙΟ